


NOVÝ BOR - OBYTNÝ DŮM C - půdorys 1.np M 1:100

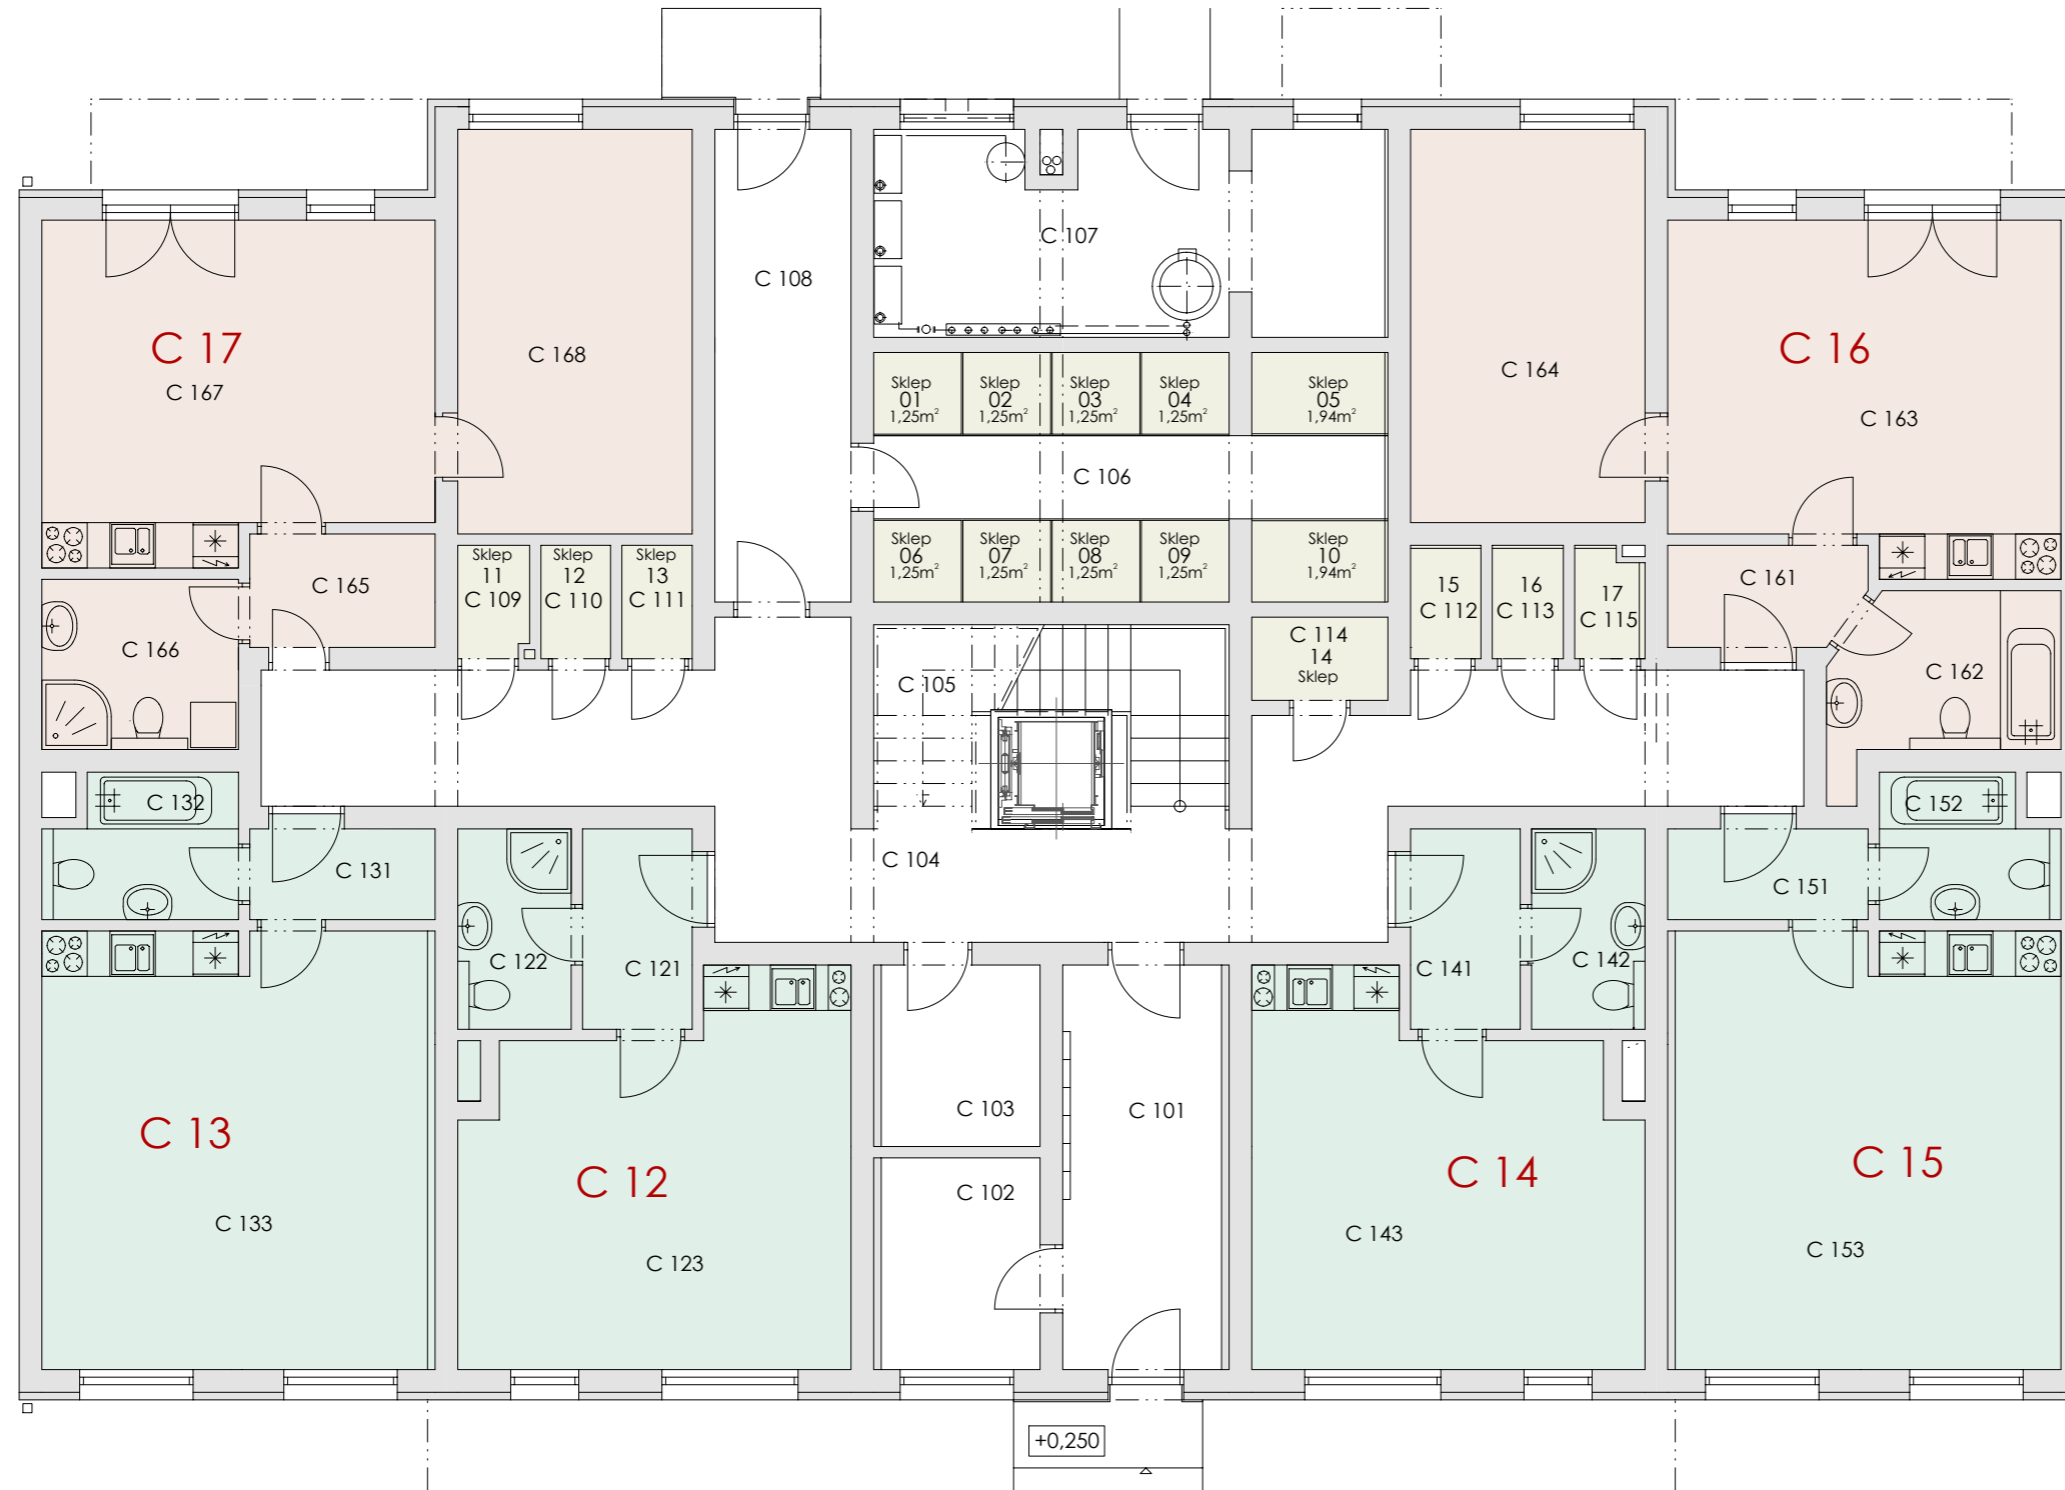

Legenda místností:

C	Ozn.	Účel místnosti	Plocha m ²
C sekce	101	VSTUPNÍ PROSTOR	11,24
	102	KOČÁRKÁRNA	5,88
	103	SUŠÁRNA	5,04
	104	CHODBA	41,61
	105	SCHODIŠTĚ	12,69
	106	SKLEPY - SKLEPNÍ KÓJE	21,78
	107	KOTELNA	17,80
	108	ZÁDVEŘÍ - ZADNÍ VSTUP	11,25
	109	SKLEP 11	1,40
	110	SKLEP 12	1,38
	111	SKLEP 13	1,40
	112	SKLEP 14	1,98
	113	SKLEP 15	1,40
	114	SKLEP 16	1,41
	115	SKLEP 17	1,31
C 12 1+kk	121	PŘEDSÍŇ	3,84
	122	KOUPELNA	3,84
	123	OBÝVACÍ POKOJ + KK	24,00
		31,68	
C 13 1+kk	131	PŘEDSÍŇ	2,94
	132	KOUPELNA	4,44
	133	OBÝVACÍ POKOJ + KK	29,49
		36,87	
C 14 1+kk	141	PŘEDSÍŇ	3,84
	142	KOUPELNA	3,84
	143	OBÝVACÍ POKOJ + KK	24,00
		31,68	
C 15 1+kk	151	PŘEDSÍŇ	3,18
	152	KOUPELNA	4,05
	153	OBÝVACÍ POKOJ + KK	29,49
		36,72	
C 16 2+kk	161	PŘEDSÍŇ	3,37
	162	KOUPELNA	6,44
	163	OBÝVACÍ POKOJ + KK	23,02
	164	POKOJ	16,12
		48,95	
C 17 2+kk	165	PŘEDSÍŇ	3,68
	166	KOUPELNA	5,85
	167	OBÝVACÍ POKOJ + KK	22,36
	168	POKOJ	16,59
		48,48	