


# NOVÝ BOR - OBYTNÝ DŮM C - půdorys 3.np M 1:100

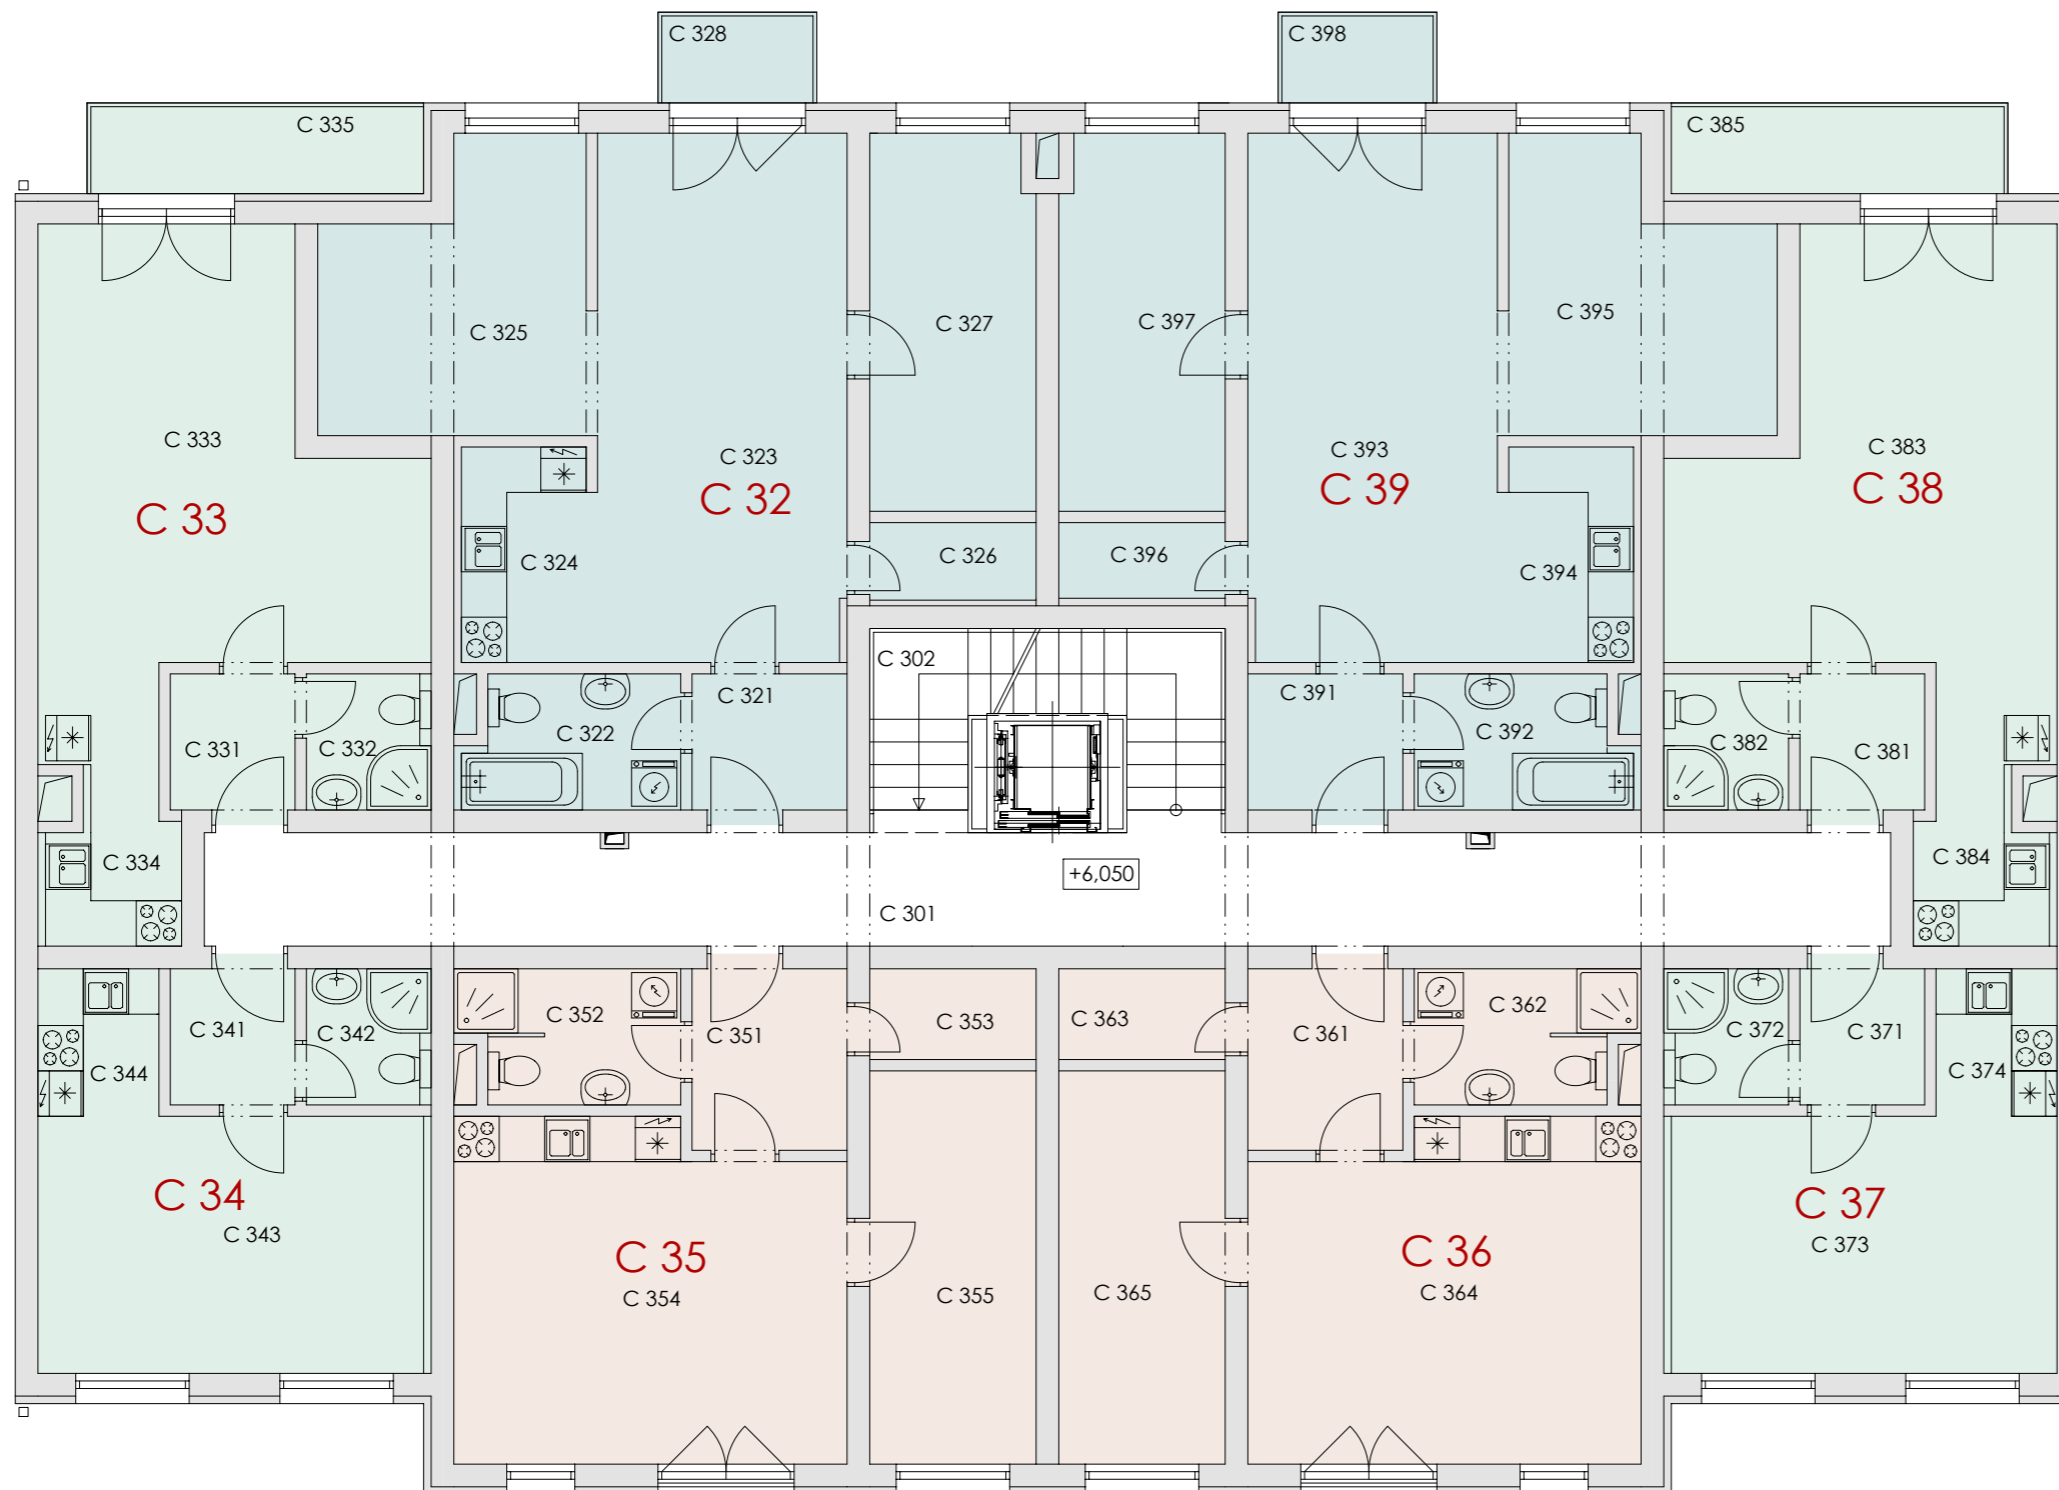

Legenda místností - sekce C:

Ozn.	Účel místnosti	Plocha m <sup>2</sup>
301	CHODBA	34,23
302	SCHODIŠTĚ	8,62
<b>C 32</b>		
3+kk		
321	PŘEDSÍNĚ	3,69
322	KOUPELNA	4,85
323	OBÝVACÍ POKOJ	23,02
324	KUCHYŇSKÝ KOUT	5,04
325	POKOJ	12,29
326	KOMORA	2,20
327	POKOJ	10,84
328	BALKON	2,52
		<b>64,45</b>
<b>C 33</b>		
1+kk		
331	PŘEDSÍNĚ	2,97
332	KOUPELNA	2,83
333	OBÝVACÍ POKOJ	26,54
334	KUCHYŇSKÝ KOUT	3,65
335	BALKON	5,34
		<b>41,33</b>
<b>C 34</b>		
1+kk		
341	PŘEDSÍNĚ	2,97
342	KOUPELNA	2,83
343	OBÝVACÍ POKOJ	17,34
344	KUCHYŇSKÝ KOUT	3,12
		<b>26,26</b>
<b>C 35</b>		
2+kk		
351	PŘEDSÍNĚ	4,92
352	KOUPELNA	4,97
353	KOMORA	2,64
354	OBÝVACÍ POKOJ + KK	22,60
355	POKOJ	11,44
		<b>46,57</b>
<b>C 36</b>		
2+kk		
361	PŘEDSÍNĚ	4,92
362	KOUPELNA	4,97
363	KOMORA	2,64
364	OBÝVACÍ POKOJ + KK	22,60
365	POKOJ	11,44
		<b>46,57</b>
<b>C 37</b>		
1+kk		
371	PŘEDSÍNĚ	2,97
372	KOUPELNA	2,83
373	OBÝVACÍ POKOJ	17,34
374	KUCHYŇSKÝ KOUT	3,12
		<b>26,26</b>
<b>C 38</b>		
1+kk		
381	PŘEDSÍNĚ	2,97
382	KOUPELNA	2,83
383	OBÝVACÍ POKOJ	26,54
384	KUCHYŇSKÝ KOUT	3,65
385	BALKON	5,34
		<b>41,33</b>
<b>C 39</b>		
3+kk		
391	PŘEDSÍNĚ	3,69
392	KOUPELNA	4,85
393	OBÝVACÍ POKOJ	23,02
394	KUCHYŇSKÝ KOUT	5,04
395	POKOJ	12,29
396	KOMORA	2,20
397	POKOJ	10,84
398	BALKON	2,52
		<b>64,45</b>